



Øverste dæk med styrehus

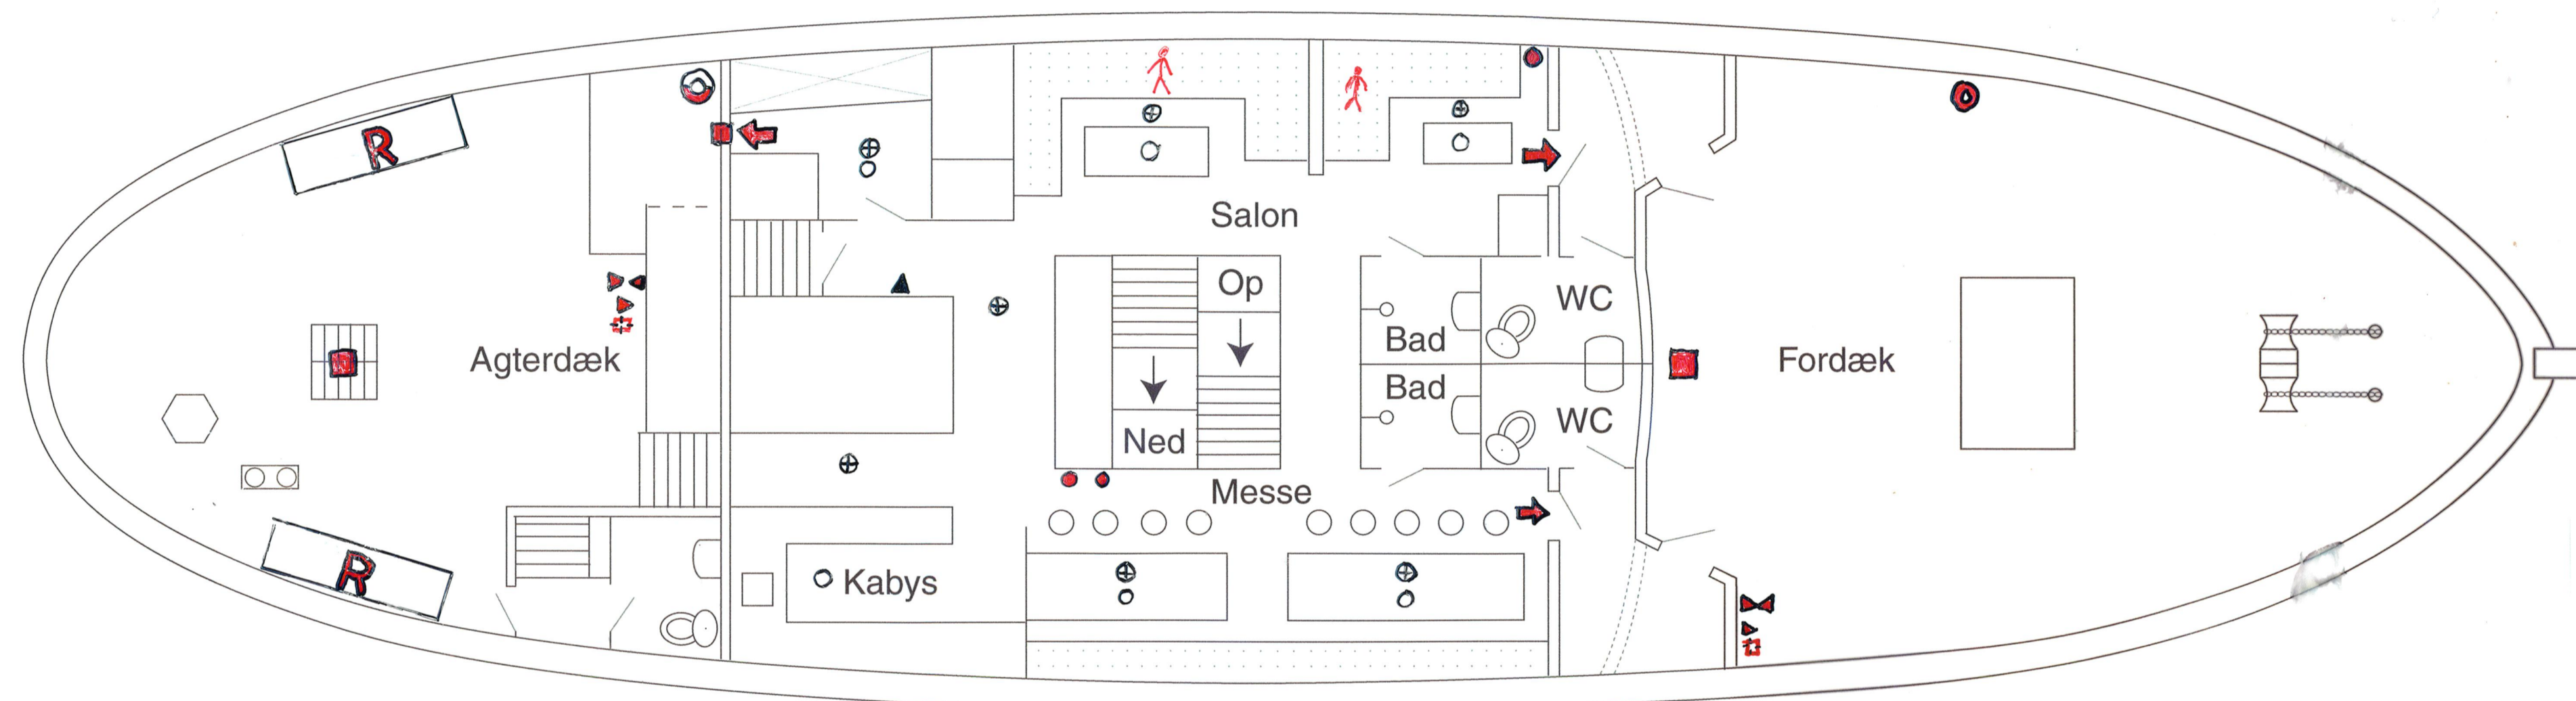

Over dæk er Kisaq indrettet med en rummelig salon og messe

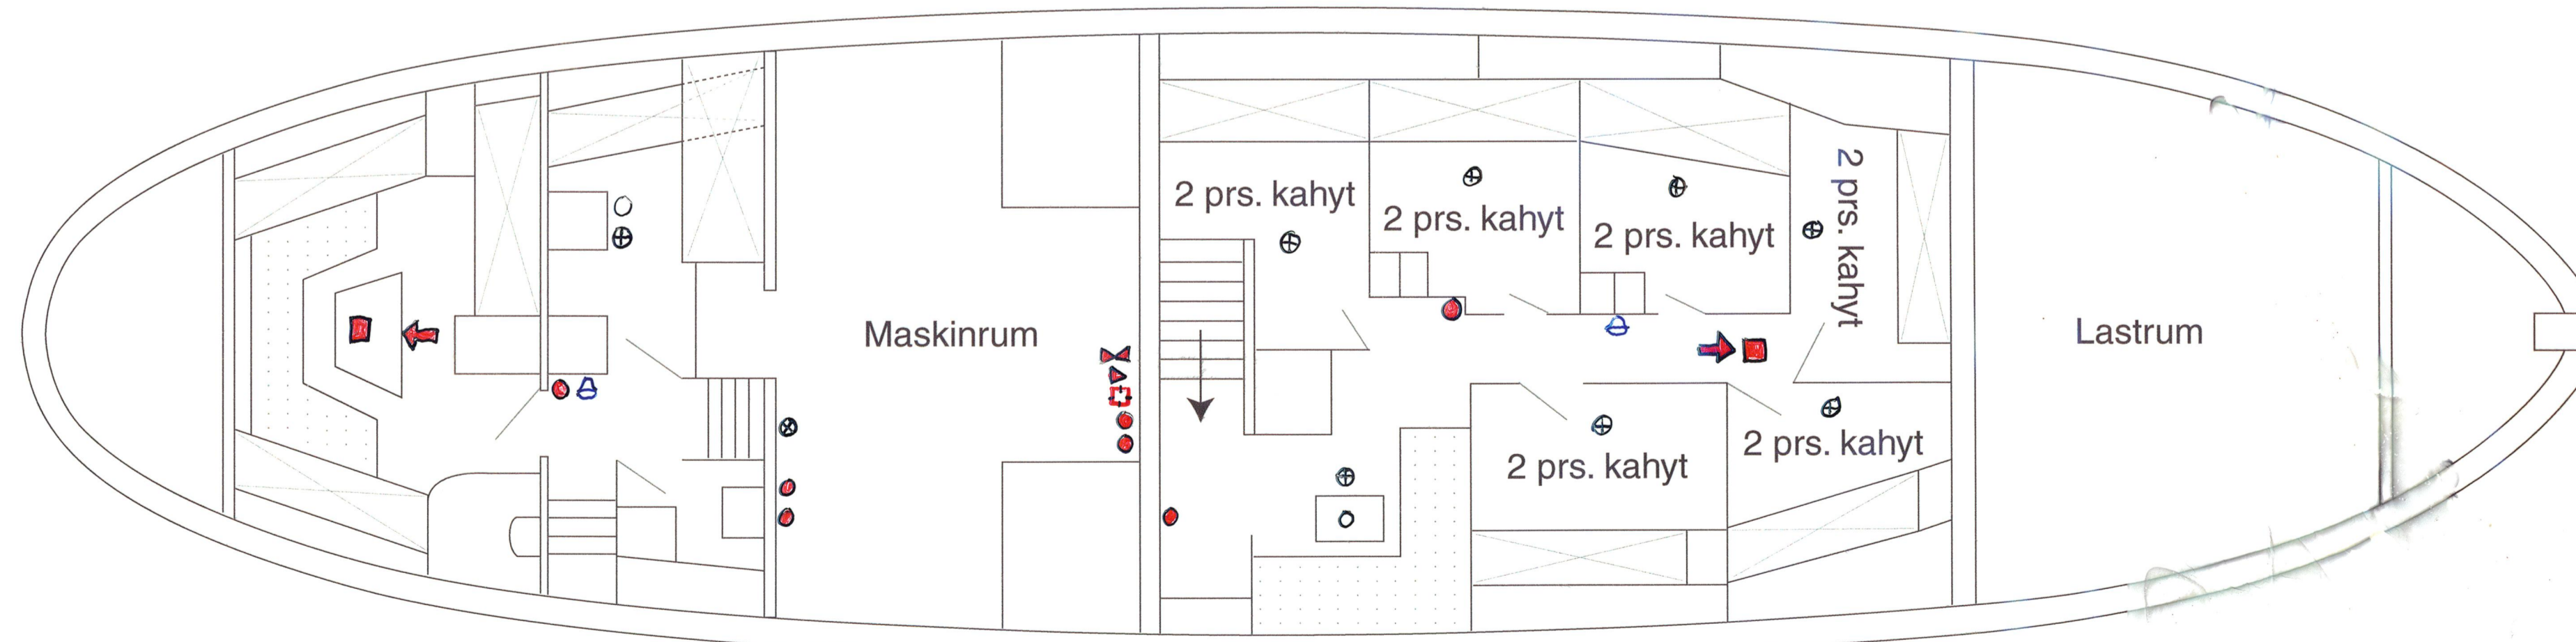

Under dæk er Kisaq indrettet med 6 kahytter med dobbelt øje

antal	Symbol	Benævnelse
1	○	Brandpumpe
1	⊕	Nødbrandpumpe
1	⊗	Halonflaske
15	⊕	Sprinklerdyser
1	⊕	Pulverslukker 12 Kg
7	⊕	Pulverslukker 6 Kg
4	⊕	Brandventil
4	⊕	Strålerør
3	⊕	Brandslange
9	⊕	Brandklokke
3	⊕	Brandtryk
3	⊕	Hurtig slukker Br.O.Ventiler
1	⊕	Stop Maskinventilation
1	⊕	Brandmelder Central
1	⊕	Røgdykker Udstyr. Kompl.
2	⊕	25 Pers.Redningsflåde
1	⊕	Mob-Båd
3	⊕	Redningskrans m. lys
2	⊕	Redningskrans m. våger
25+4	⊕	Redningsveste
25	⊕	Overlevelses Dragter
4	⊕	Aldis Lampe
1	⊕	Pyroteknik
1	⊕	Medicin kiste
2	⊕	Nødopgange
6	⊕	Flugtveje
9	⊕	Røgmelder
2	⊕	Brandspjæld for Maskinrum