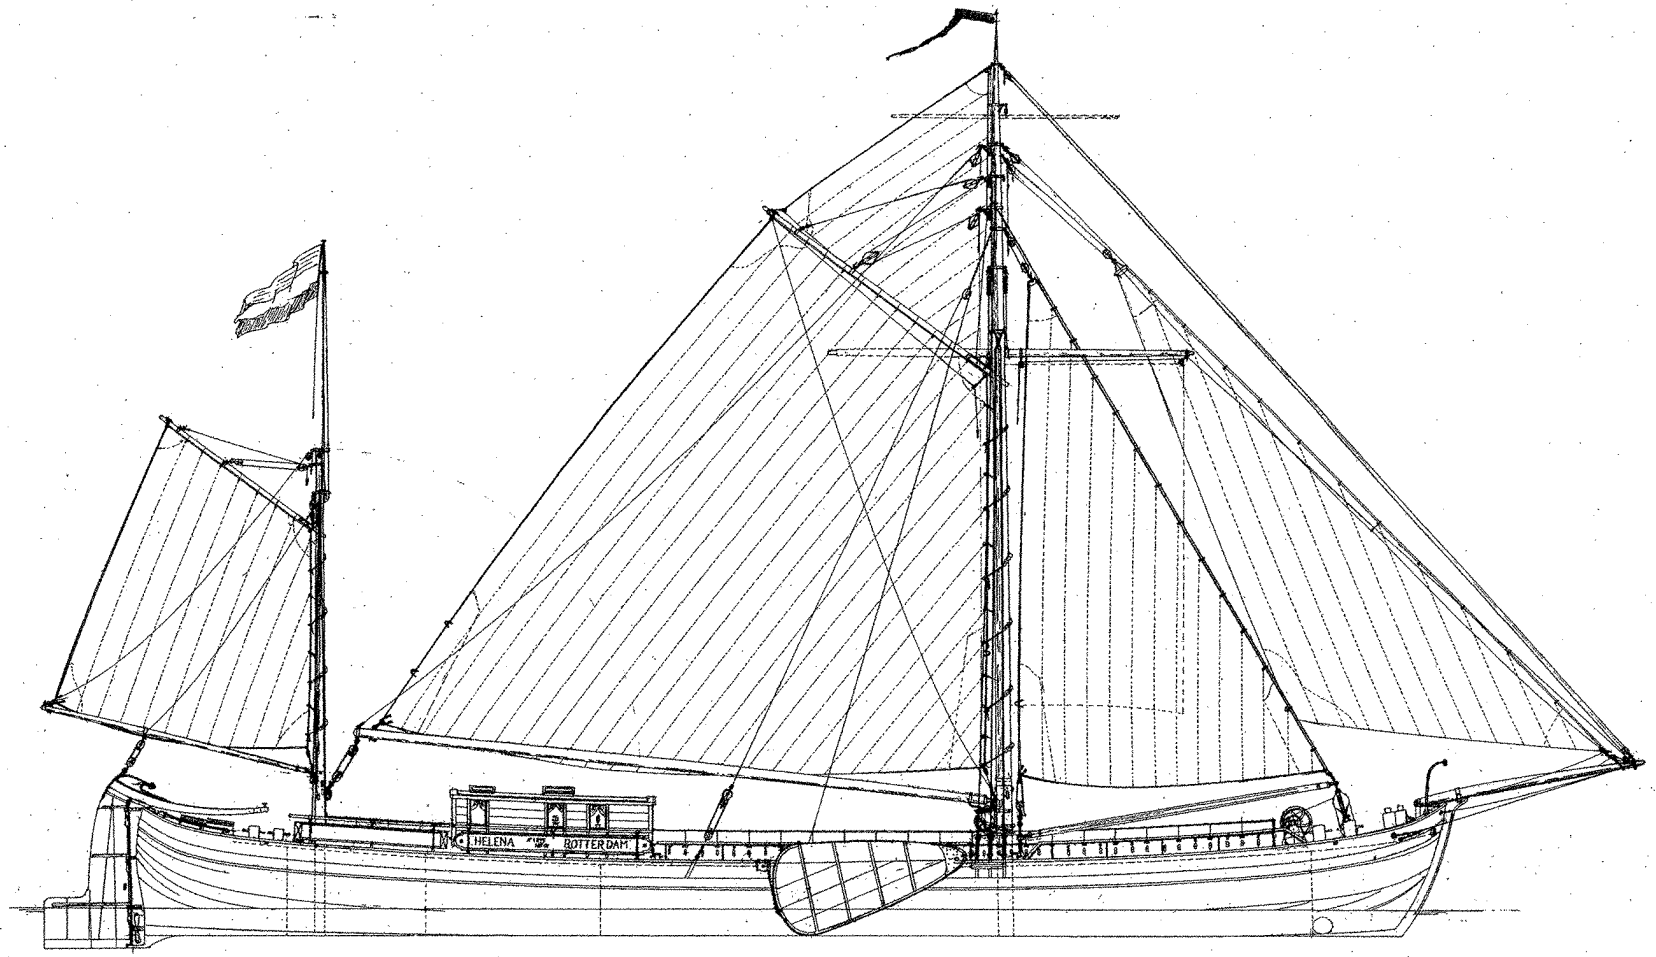

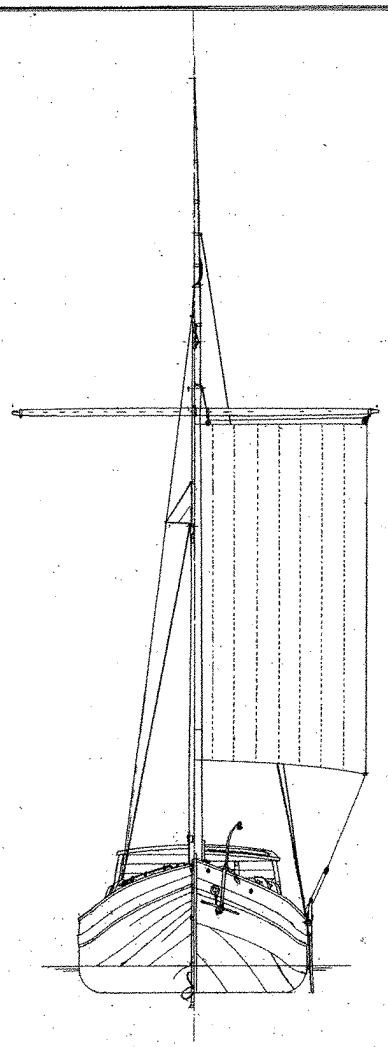

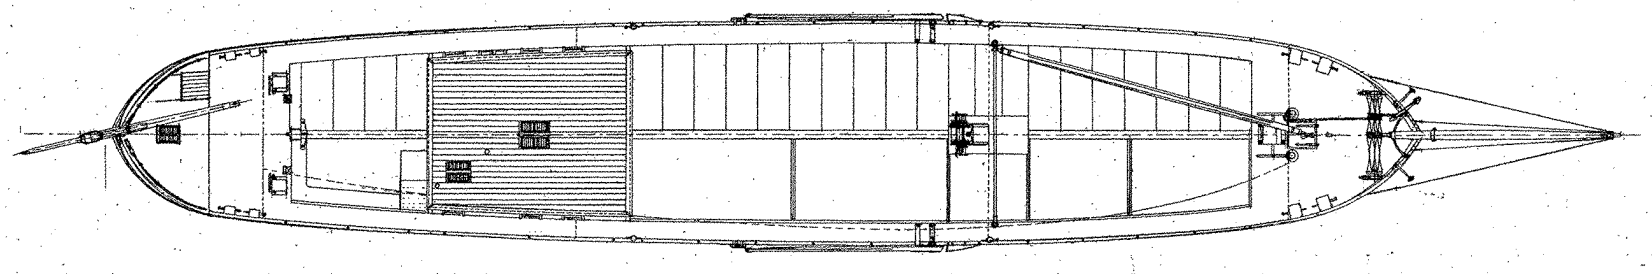

Stevenmark „Helena" ex 1895

Werf van aanbouw Jonker Hendrik

Lengte o.d.	34.80 m	Zeilen: Fok	410 m²
Breedte grootst	5.98 m	Stag	430 m²
Holte	1.82 m	Bezaan	300 m²
Diepgang ca	1.05 m	Kluiver	450 m²
alleenl. Lmm	22.30 m	Zeilenplan	1590 m²
Hoogte	9.60 m	Deuvel	61 m²
			1651 m²

Schaal 1:40

Gedekend Bart Emmer Jan 2000 Krimpen a/d IJssel